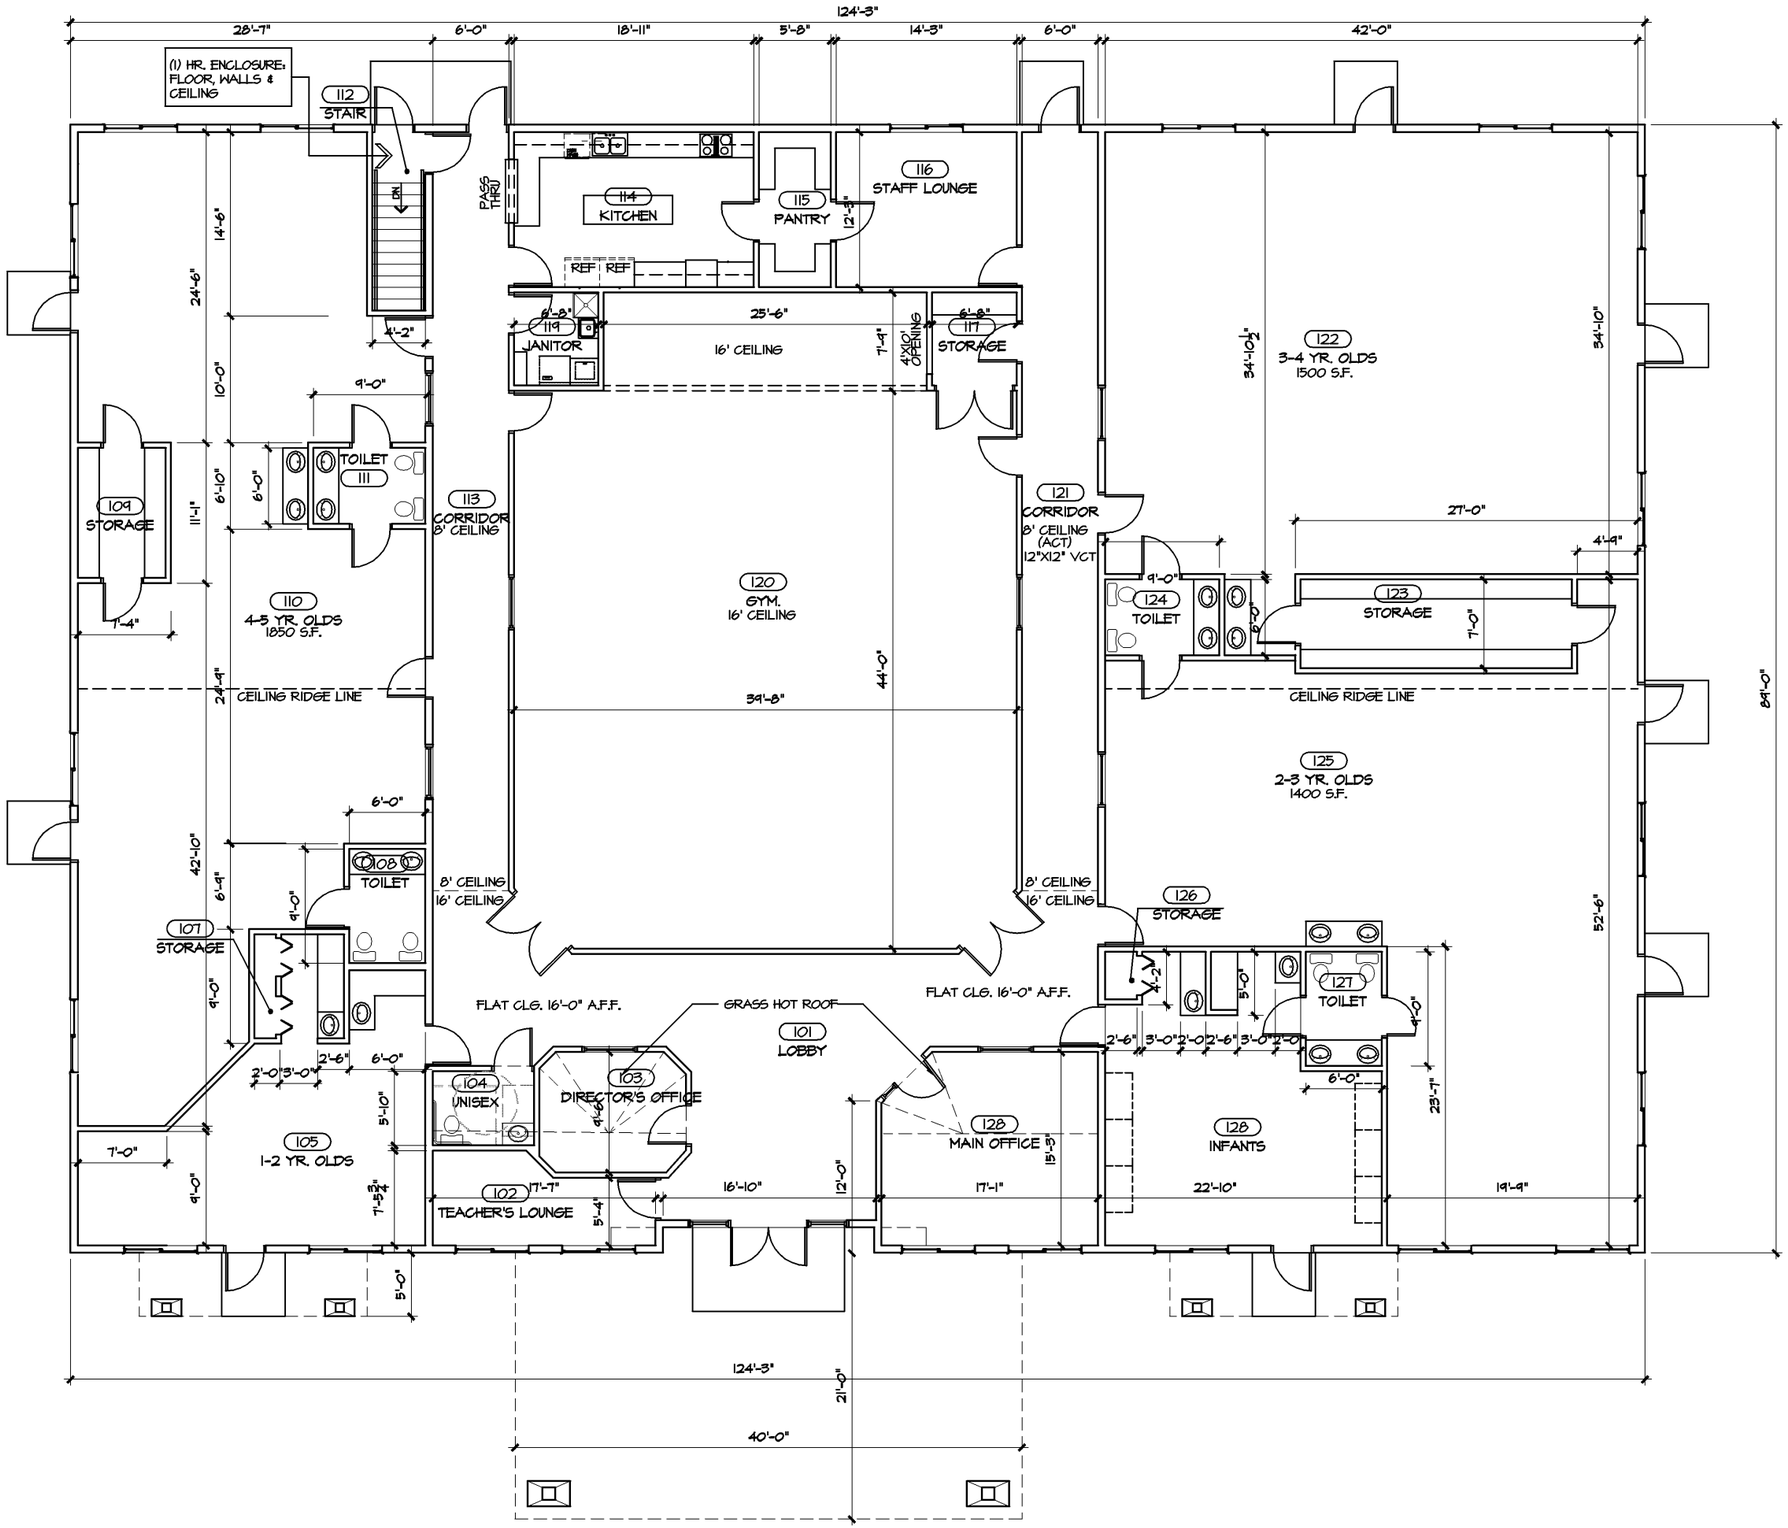
124'-3"
28'-7"
6'-0"
18'-11"
5'-8"
14'-3"
6'-0"
42'-0"
(1) HR. ENCLOSURE, FLOOR, WALLS & CEILING
112
STAIR
DN
PASS THRU
114
KITCHEN
REF
REF
115
PANTRY
12'-3"
116
STAFF LOUNGE
24'-6"
14'-6"
4'-2"
119
JANITOR
6'-8"
25'-6"
16' CEILING
7'-4"
4'X10' OPENING
6'-8"
117
STORAGE
34'-10½"
122
3-4 YR. OLDS
1500 S.F.
34'-10"
9'-0"
TOILET
111
10'-0"
6'-10"
6'-0"
11'-1"
109
STORAGE
113
CORRIDOR
8' CEILING
120
GYM.
16' CEILING
121
CORRIDOR
8' CEILING
(ACT)
12"X12" VCT
27'-0"
4'-9"
9'-0"
124
TOILET
6'-0"
123
STORAGE
7'-0"
7'-4"
110
4-5 YR. OLDS
1850 S.F.
24'-4"
CEILING RIDGE LINE
39'-8"
44'-0"
CEILING RIDGE LINE
125
2-3 YR. OLDS
1400 S.F.
89'-0"
6'-0"
42'-10"
6'-4"
108
TOILET
9'-0"
8' CEILING
16' CEILING
8' CEILING
16' CEILING
126
STORAGE
52'-6"
107
STORAGE
9'-0"
4'-2"
5'-0"
127
TOILET
FLAT CLG. 16'-0" A.F.F.
GRASS HOT ROOF
101
LOBBY
FLAT CLG. 16'-0" A.F.F.
2'-6"
3'-0"
2'-0"
2'-6"
3'-0"
2'-0"
4'-0"
2'-0"
3'-0"
6'-0"
2'-6"
6'-0"
104
UNISEX
103
DIRECTOR'S OFFICE
9'-6"
5'-10"
23'-7"
105
1-2 YR. OLDS
128
MAIN OFFICE
15'-3"
128
INFANTS
7'-0"
9'-0"
7'-5¾"
102
TEACHER'S LOUNGE
17'-7"
5'-4"
16'-10"
12'-0"
17'-1"
22'-10"
19'-4"
5'-0"
124'-3"
21'-0"
40'-0"